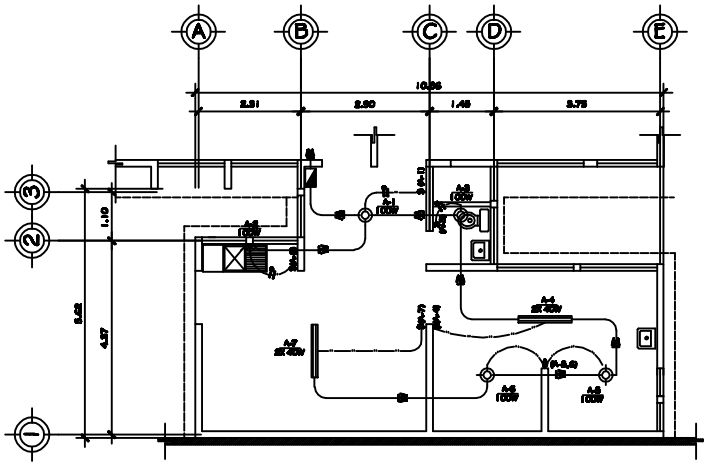


## PLANTA DE INSTALACION LUMINICA

ESCALA 1/75

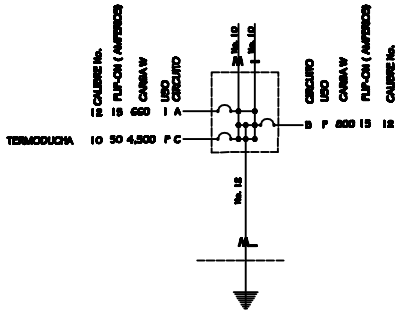


## DIAGRAMA UNIFILAR

TABLERO DE DISTRIBUCION DE 4 CIRCUITOS
MARCA GENERAL ELECTRIC

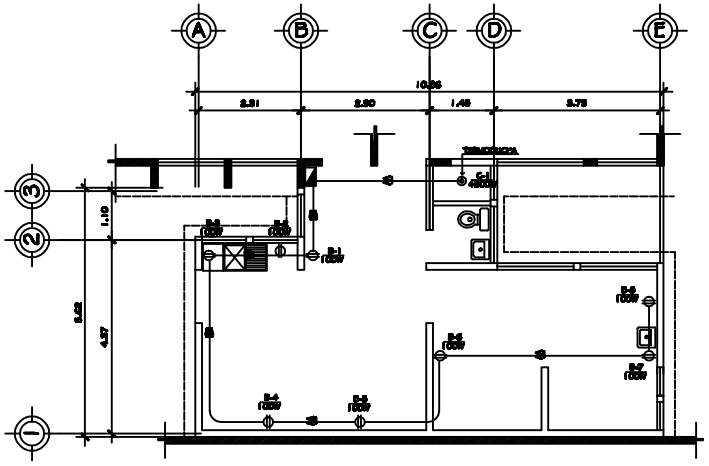


## PLANTA INSTALACION DE FUERZA

ESCALA 1/75

NOTA:
LOS TOMACORRIENTES B- 3, B-4,B-5 Y B-6 SE COLOCARAN A h=0.90 SOBRE NIVEL DE PISO TERMINADO, RESTO A h= 0.40.

| NOMENCLATURA ELECTRICA | |
|---|---|
| SIMBOLO | DESCRIPCION |
| | TOMACORRIENTE DOBLE |
| | CONDUCTOR NEUTRO |
| | CONDUCTOR ACTIVO |
| | INDICA CIRCUITO +UNIDAD<br>INDICA CONSUMO DE UNIDAD |
| | TABLERO DE DISTRIBUCION |
| | LAMPARA FLUORESCENTE |
| | CONDUCTOR RETORNO |
| $ (A-3,C) | INTERRUPTOR DOBLE |
| $ (A-3,C) | INTERRUPTOR SENCILLO |
| | CONDUCTOR TIERRA FISICA |
| | TUBERIA PLASTICA ENTRE LOZA |

ASOCIACION
TULA SALUD
ONG

| | |
|---|---|
| DISEÑO: ARQ. CESAR A. ORDOÑEZ | PROYECTO: CONSTRUCCION MODULO DE ATENCION PARA PARTO VERTICAL |
| CALCULO: ARQ. CESAR A. ORDOÑEZ | CONTIENE: PLANTA DE INSTALACION LUMINICA + PLANTA DE INSTALACION DE FUERZA |
| DIBUJO: GERMAN GONZALES | |
| ESCALA: INDICADA | I 5/6 |
| FECHA: MAYO 2,012 | REVISO: ARQ. CESAR A. ORDOÑEZ GARCIA |