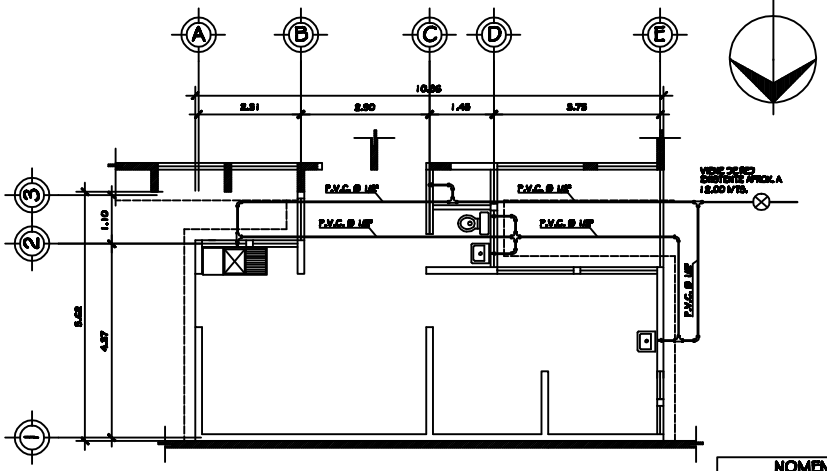

PLANTA DE INSTALACION HIDRAULICA
ESCALA 1/75

NOMENCLATURA DE INSTALACION HIDRAULICA	
SIMBOLO	DESCRIPCION
	CODO DE 1/2" A 90 P.V.C.
	CODO DE 1/2" VERTICAL DE 90
	TEE P.V.C. DE 1/2" Ø
	TUBERIA P.V.C. Ø INDICADO
	CRUZ P.V.C. DE 1/2" Ø
	LLAVE DE PASO DE 1/2" Ø

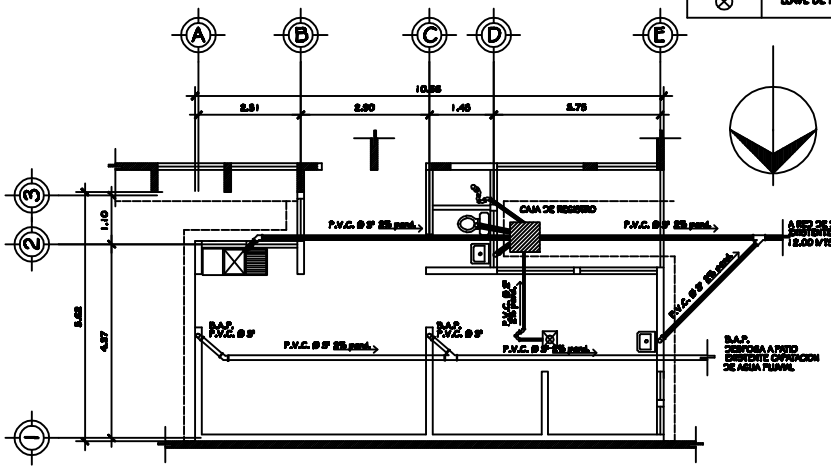

PLANTA DE INSTALACION DE DRENAJES
ESCALA 1/75

NOMENCLATURA DE INSTALACION DE DRENAJES	
SIMBOLO	DESCRIPCION
	CODO A 45 P.V.C.
	CODO VERTICAL DE 90
	SIFON P.V.C. DE 2"
	TUBERIA P.V.C. DIAMETRO INDICADO
	REPOSADERA DE BRONCE DE 2"

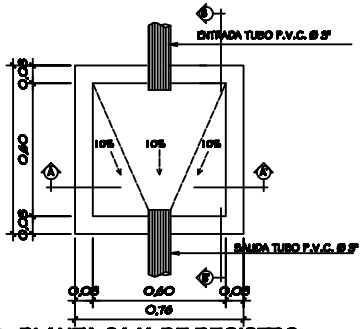

PLANTA CAJA DE REGISTRO
ESC. 1/15

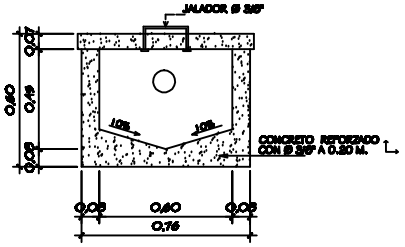

SECCION A-A'
ESC. 1/15

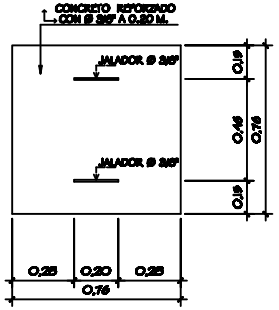

TAPADERA CAJA DE REGISTRO
ESC. 1/15

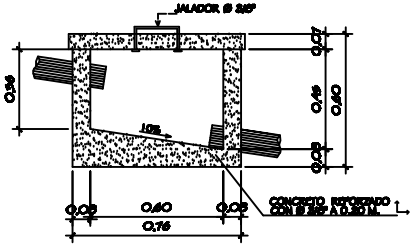

SECCION B-B'
ESC. 1/15

ASOCIACION
TULA SALUD
ONG

DISEÑO: ARQ. CESAR A. ORDOÑEZ	PROYECTO: CONSTRUCCION MODULO DE ATENCION PARA PARTO VERTICAL
CALCULO: ARQ. CESAR A. ORDOÑEZ	CONTIENE: PLANTA DE INSTALACION HIDRAULICA+PLANTA DE INSTALACION DE DRENAJES
DIBUJO: GERMAN GONZALES	
ESCALA: INDICADA	I 6/6
FECHA: MAYO 2.012	REVISO: ARQ. CESAR A. ORDOÑEZ GARCIA