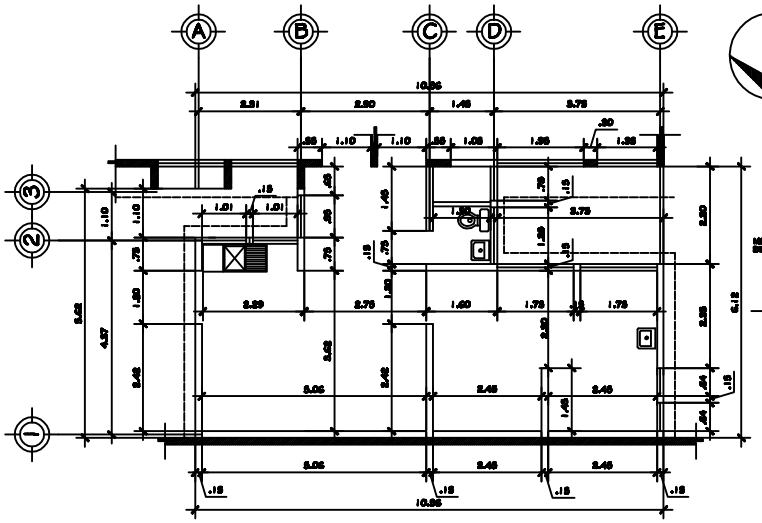

PLANTA DE DIMENSIONAMIENTO
ESCALA 1/75

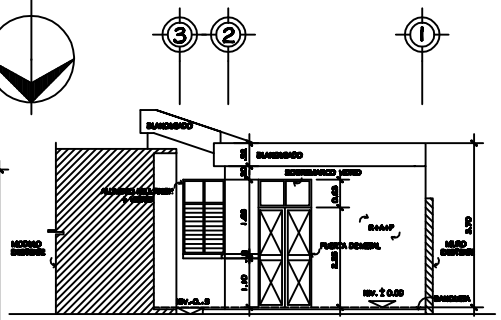

ELEVACION ESTE E-E
ESCALA 1/75

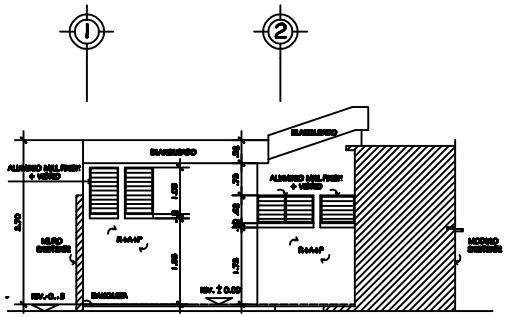

ELEVACION OESTE E-O
ESCALA 1/75

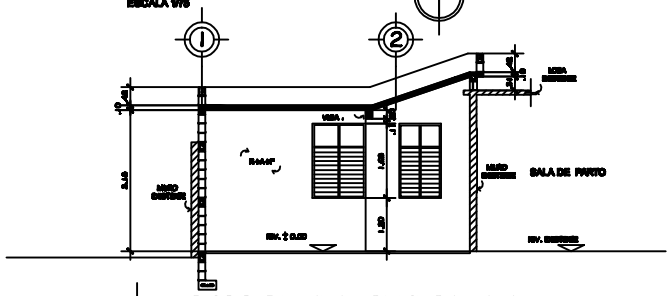

SECCION TRANSVERSAL A-A´
ESCALA 1/75

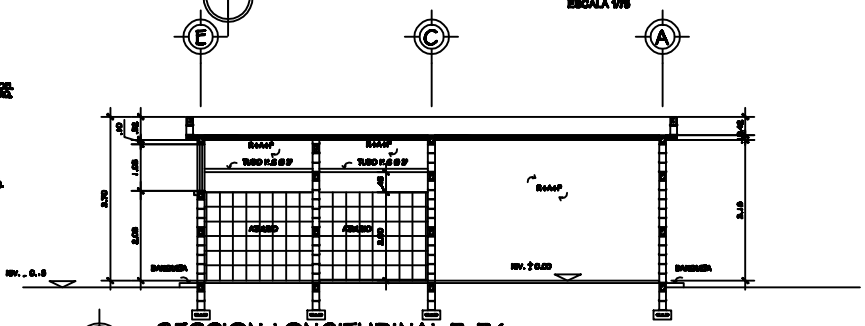

SECCION LONGITUDINAL B-B´
ESCALA 1/75

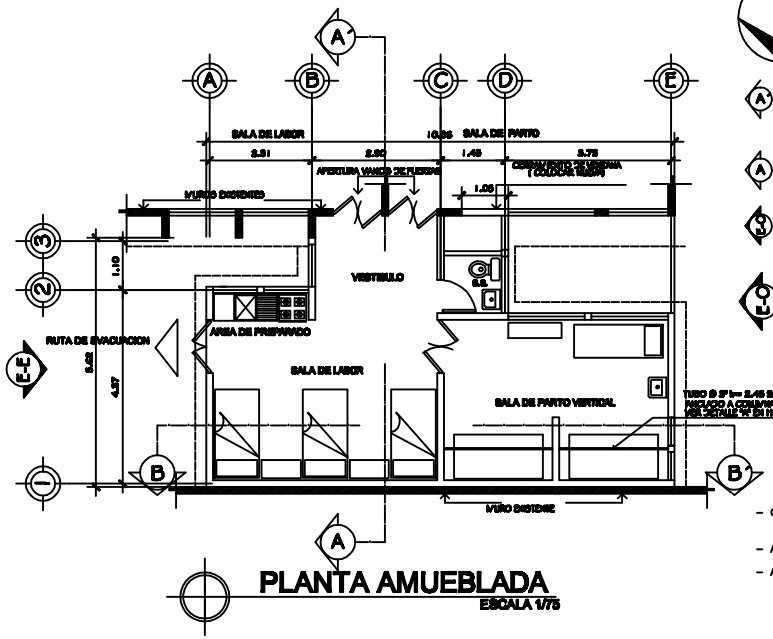

PLANTA AMUEBLADA
ESCALA 1/75

NOTAS TECNICAS

EL MORTERO A USAR PARA EL PEGAMENTO DE BLOQUES LLENARA LA ESPECIFICACION ASTM C270 LOS MATERIALES USADOS COMO INGREDIENTES EN EL MORTERO SE AJUSTARAN A LOS SIGUIENTES REQUERIMIENTOS:

- CEMENTO DEL TIPO PORTLAND I (ASTM C150), O CEMENTO DE MAMPOSTERIA (ASTM C91) O CEMENTO HIDRAULICO MEZCLADO TIPO IS, IP (ASTM C595).
- AGREGADOS DE ACUERDO A ESPECIFICACIONES ASTM C 144.
- AGUA LIMPIA, LIBRE DE RESIDUOS DE ACEITE, ACIDOS, ALCALIS, SALES, MATERIA ORGANICA U OTRA SUSTANCIA QUE PUEDAN SER DAÑINAS PARA EL MORTERO O CUALQUIER METAL EMBEBIDO EN LA PARED.

EL MORTERO SERA DEL TIPO S, CON UNA RESISTENCIA A LA COMPRESION A LOS 28 DIAS DE AL MENOS 140 Kg/cm2

ASOCIACION
TULA SALUD
ONG

DISEÑO: ARQ. CESAR A. ORDOÑEZ	PROYECTO: CONSTRUCCION MODULO DE ATENCION PARA PARTO VERTICAL
CALCULO: ARQ. CESAR A. ORDOÑEZ	CONTENIDO: PLANTA DE DIMENSIONAMIENTO + PLANTA AMUEBLADA + ELEVACIONES + SECCIONES
DIBUJO: GERMAN GONZALES	
ESCALA: INDICADA	
FECHA: MAYO 2012	REVISO: ARQ. CESAR A. ORDOÑEZ GARCIA

I / 6